



Planta Baja 1:50

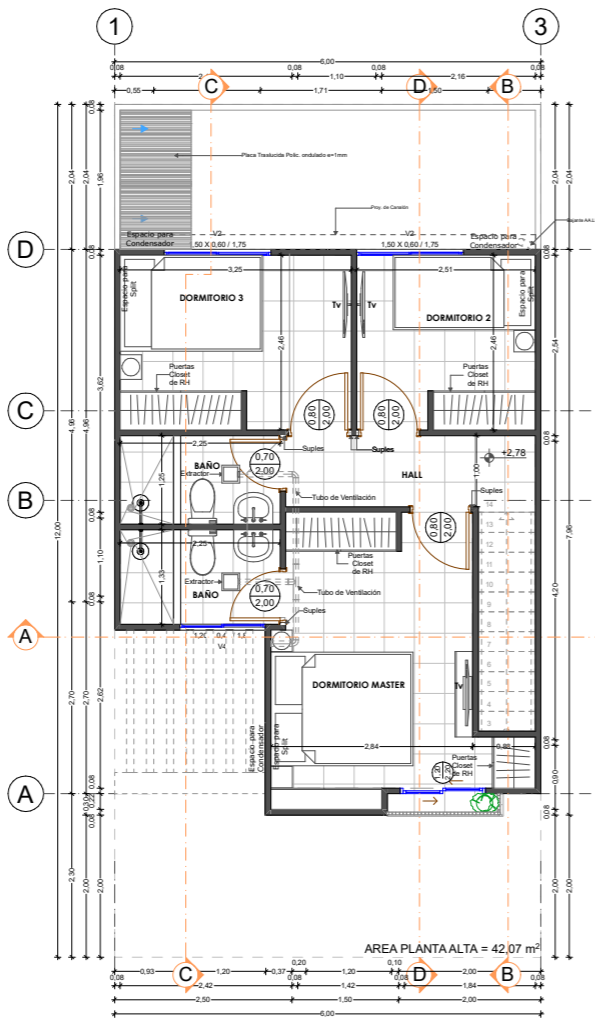


Planta Alta 1:50

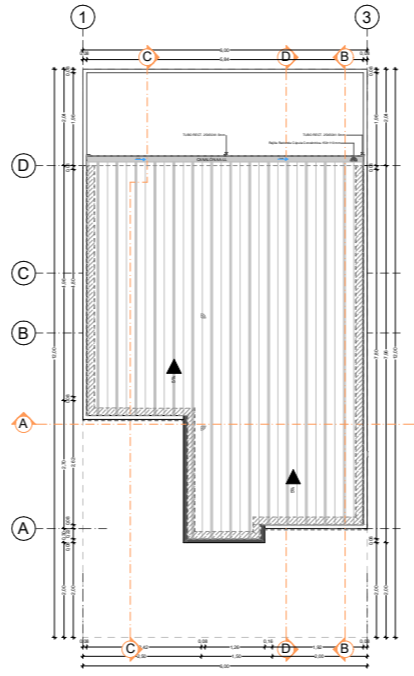


Cubierta 1:75


ÁREA DE CONSTRUCCIÓN	
ID	Área
PLANTA BAJA	37,58
PLANTA ALTA	42,07
	79,65 m²

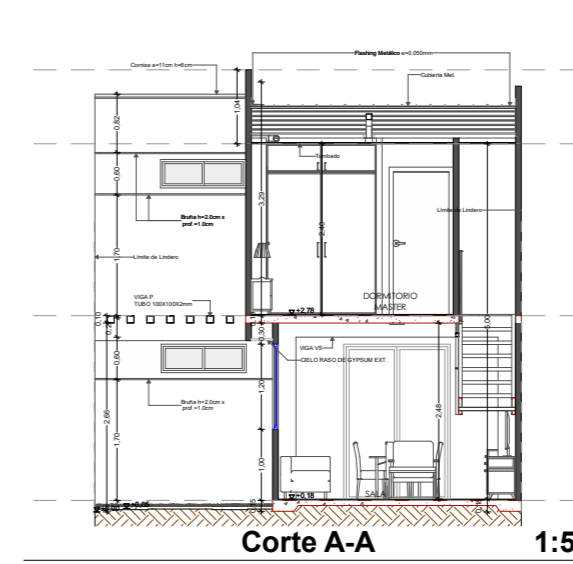


Corte A-A 1:50

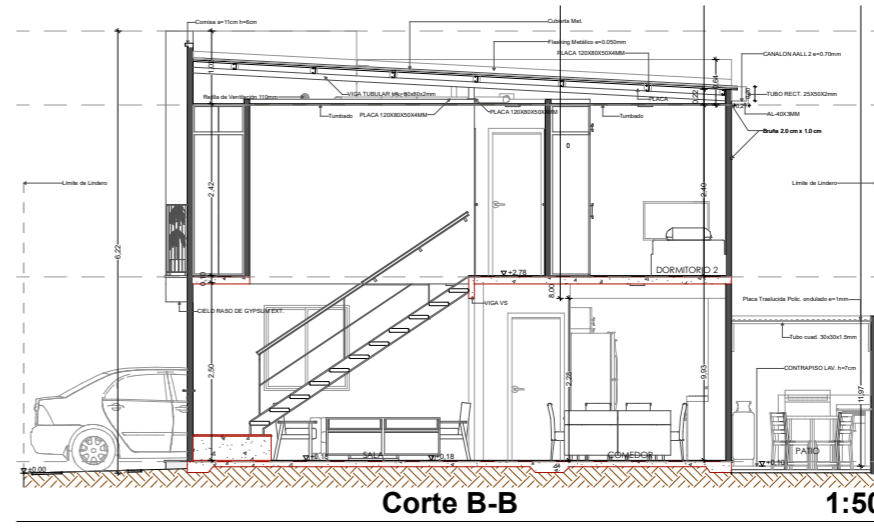

Corte B-B 1:50

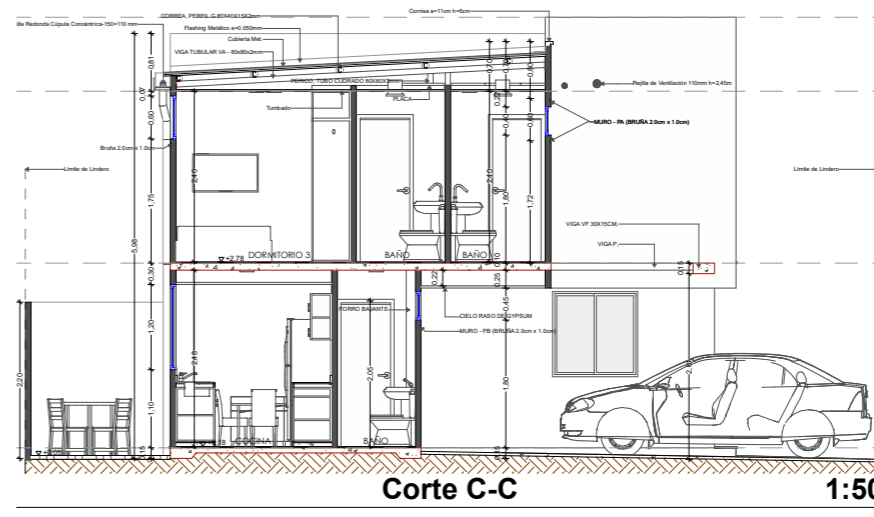

Corte C-C 1:50

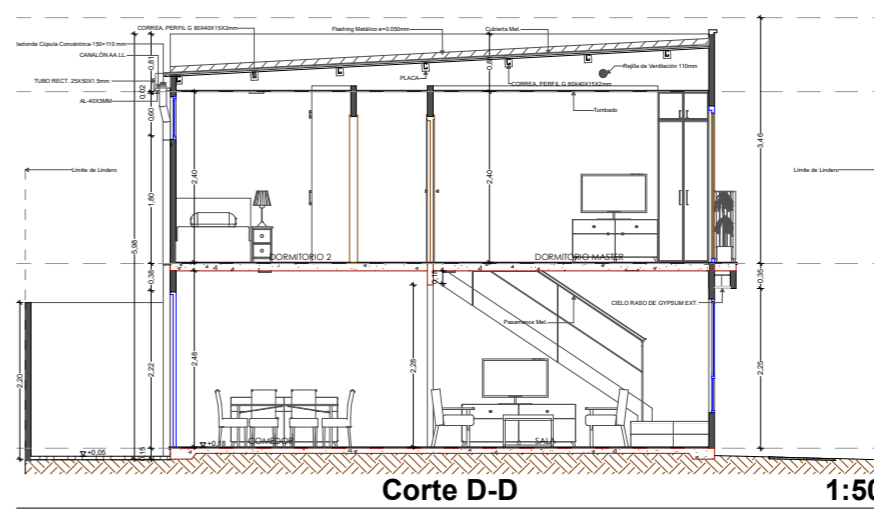


Corte D-D 1:50




UBICACION


LOTE: #T. ESTANDAR
MZ: #48
SECTOR: #48
COD. CATASTRAL: 48-XXXX-T. ESTANDAR
PARROQUIA: PASCUALES
CANTÓN: GUAYAQUIL
ETAPA: XII
URBANIZACIÓN: CIUDAD SANTIAGO

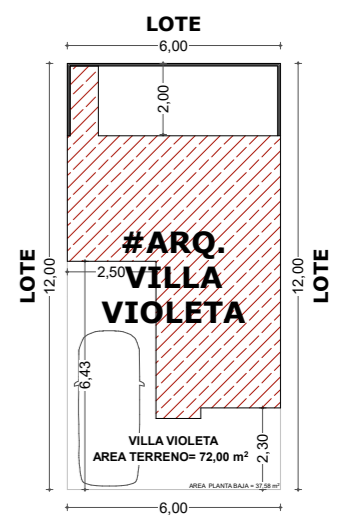


Implantación 1:100

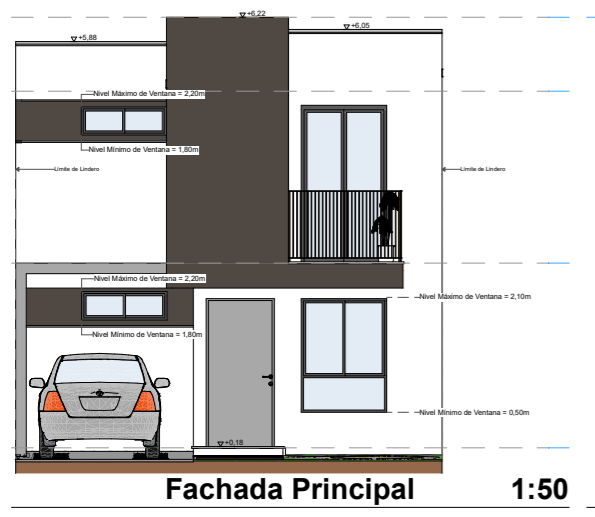


Fachada Principal 1:50

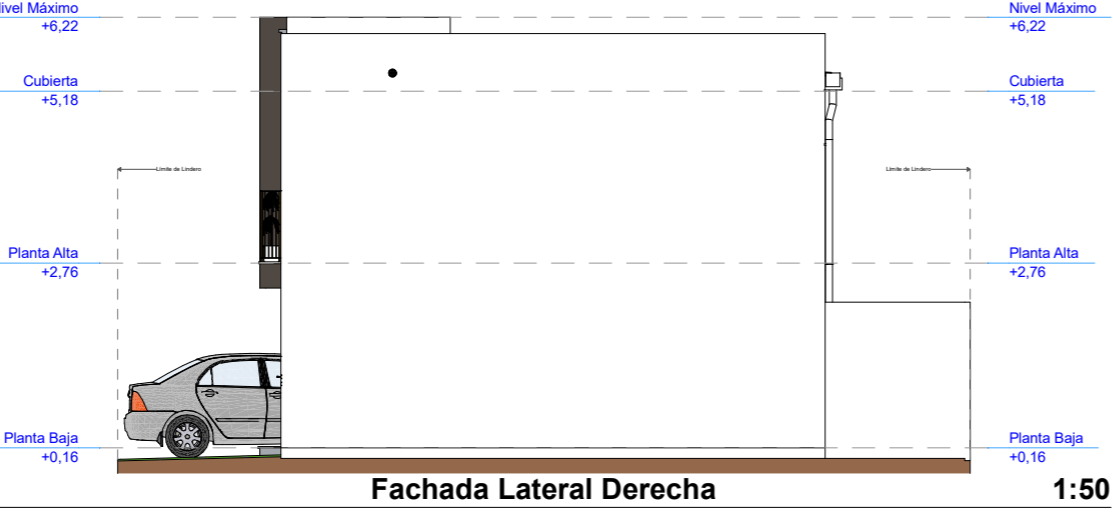

Fachada Lateral Derecha 1:50

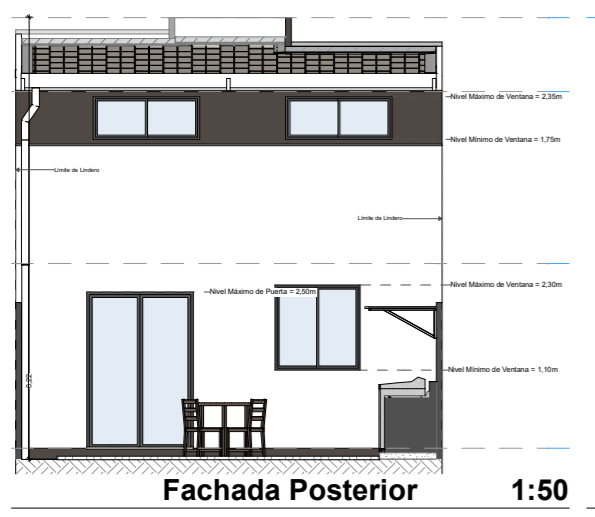

Fachada Posterior 1:50

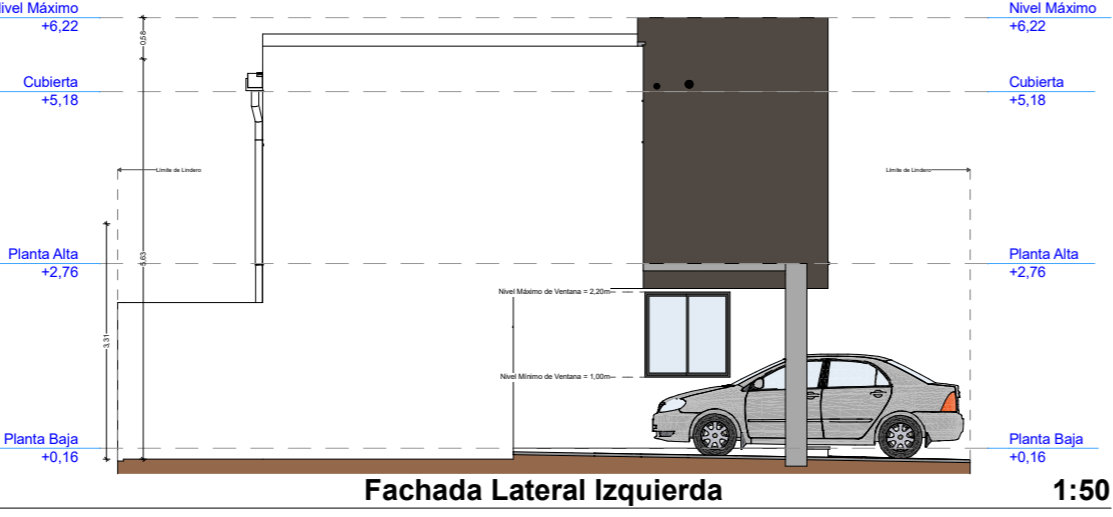

Fachada Lateral Izquierda 1:50

Ciudad Santiago - Etapa XIV

VILLA VIOLETA

PROPIETARIO: SR. GALO GARCIA

DESEÑO & CONSTRUCCIÓN: **FUROIANI** OBRAS Y PROYECTOS S.A.

RESP. TECNICA: ING. JAVIER CEDENO MARCHENO

RESP. ARQUITECTONICA: ING. IVONNE ORDÓÑEZ

CONTIENE: Fachada Posterior, Fachada Lateral Izquierda, Fachada Principal, Fachada Lateral Derecha, Planta Baja, Planta Alta, Implantación, UBICACION, Corte B-B, Corte C-C, Corte A-A, AREA DE CONSTRUCCIÓN, Cubierta, Corte D-D

FECHA: 25/10/2022

ESCALA: 1:50, 1:300, 1:100, 1:75

LAPINA: T. ESTAND AR