

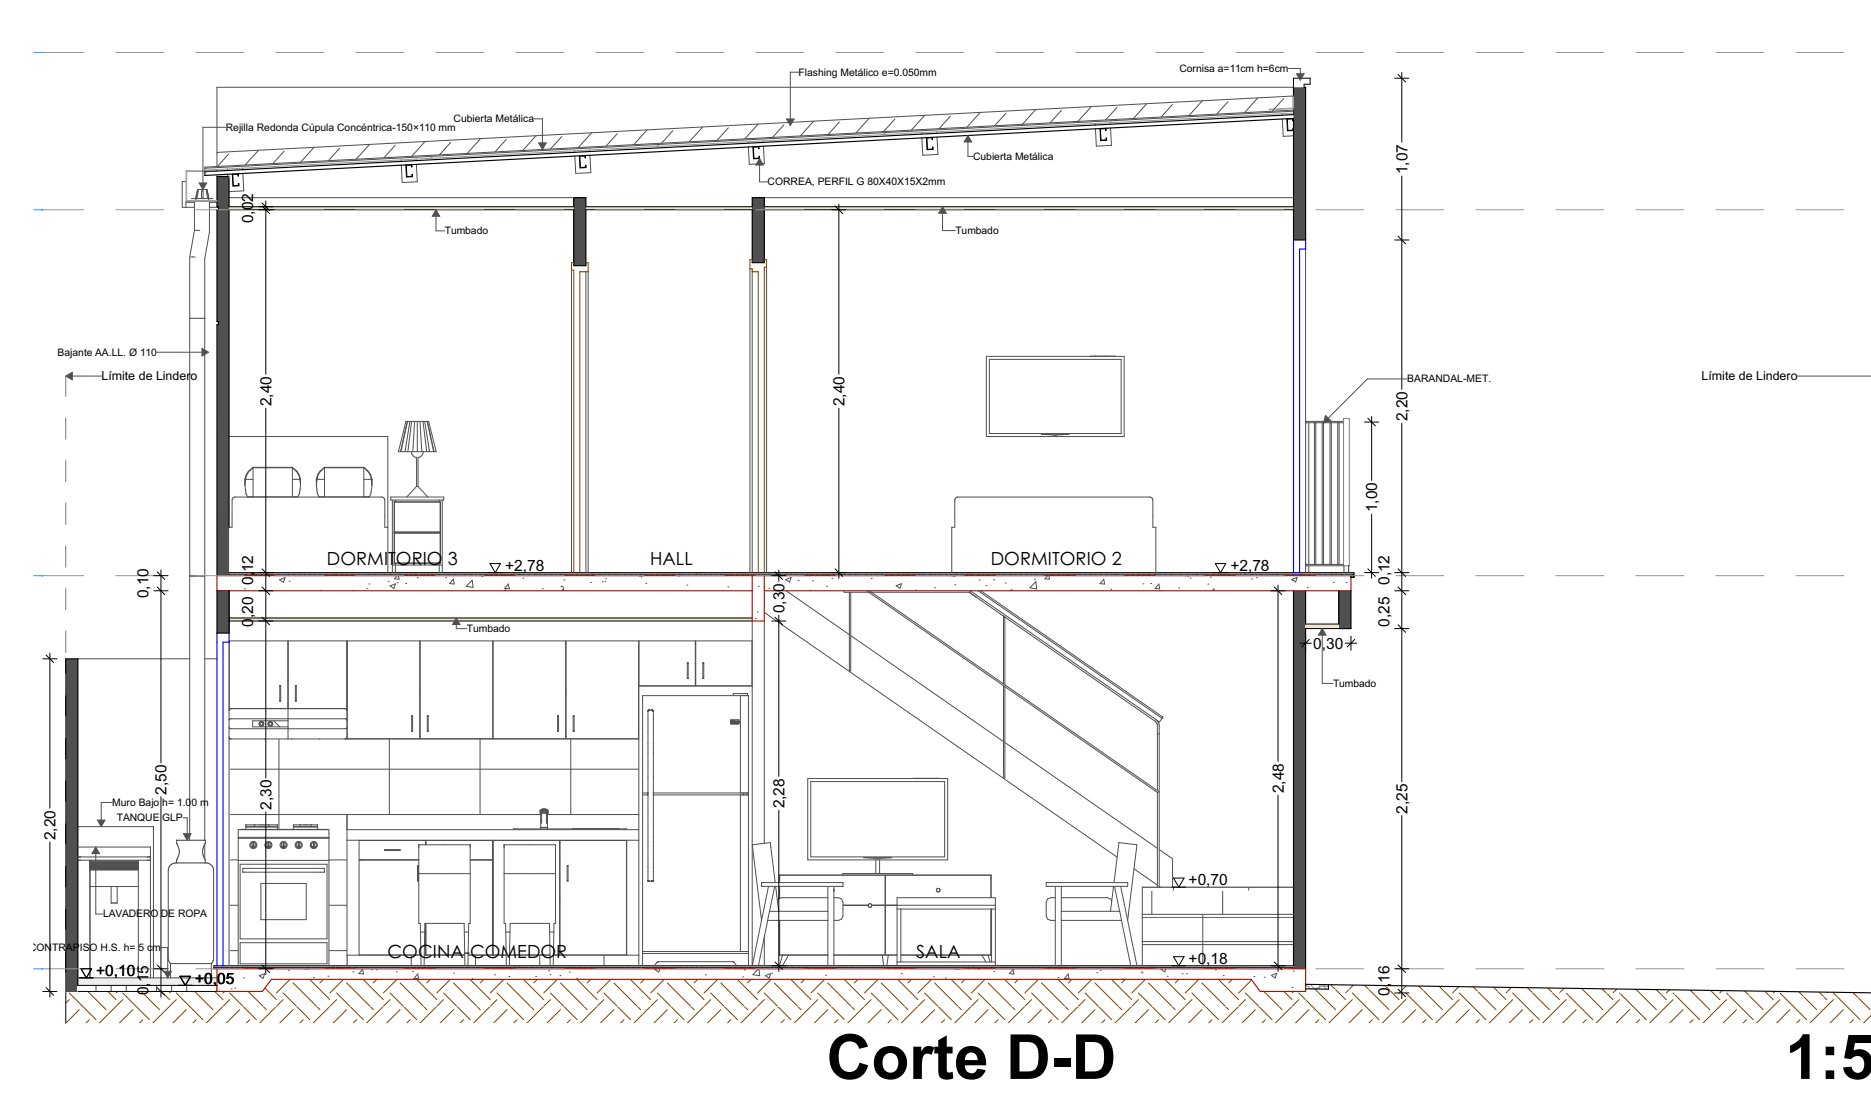
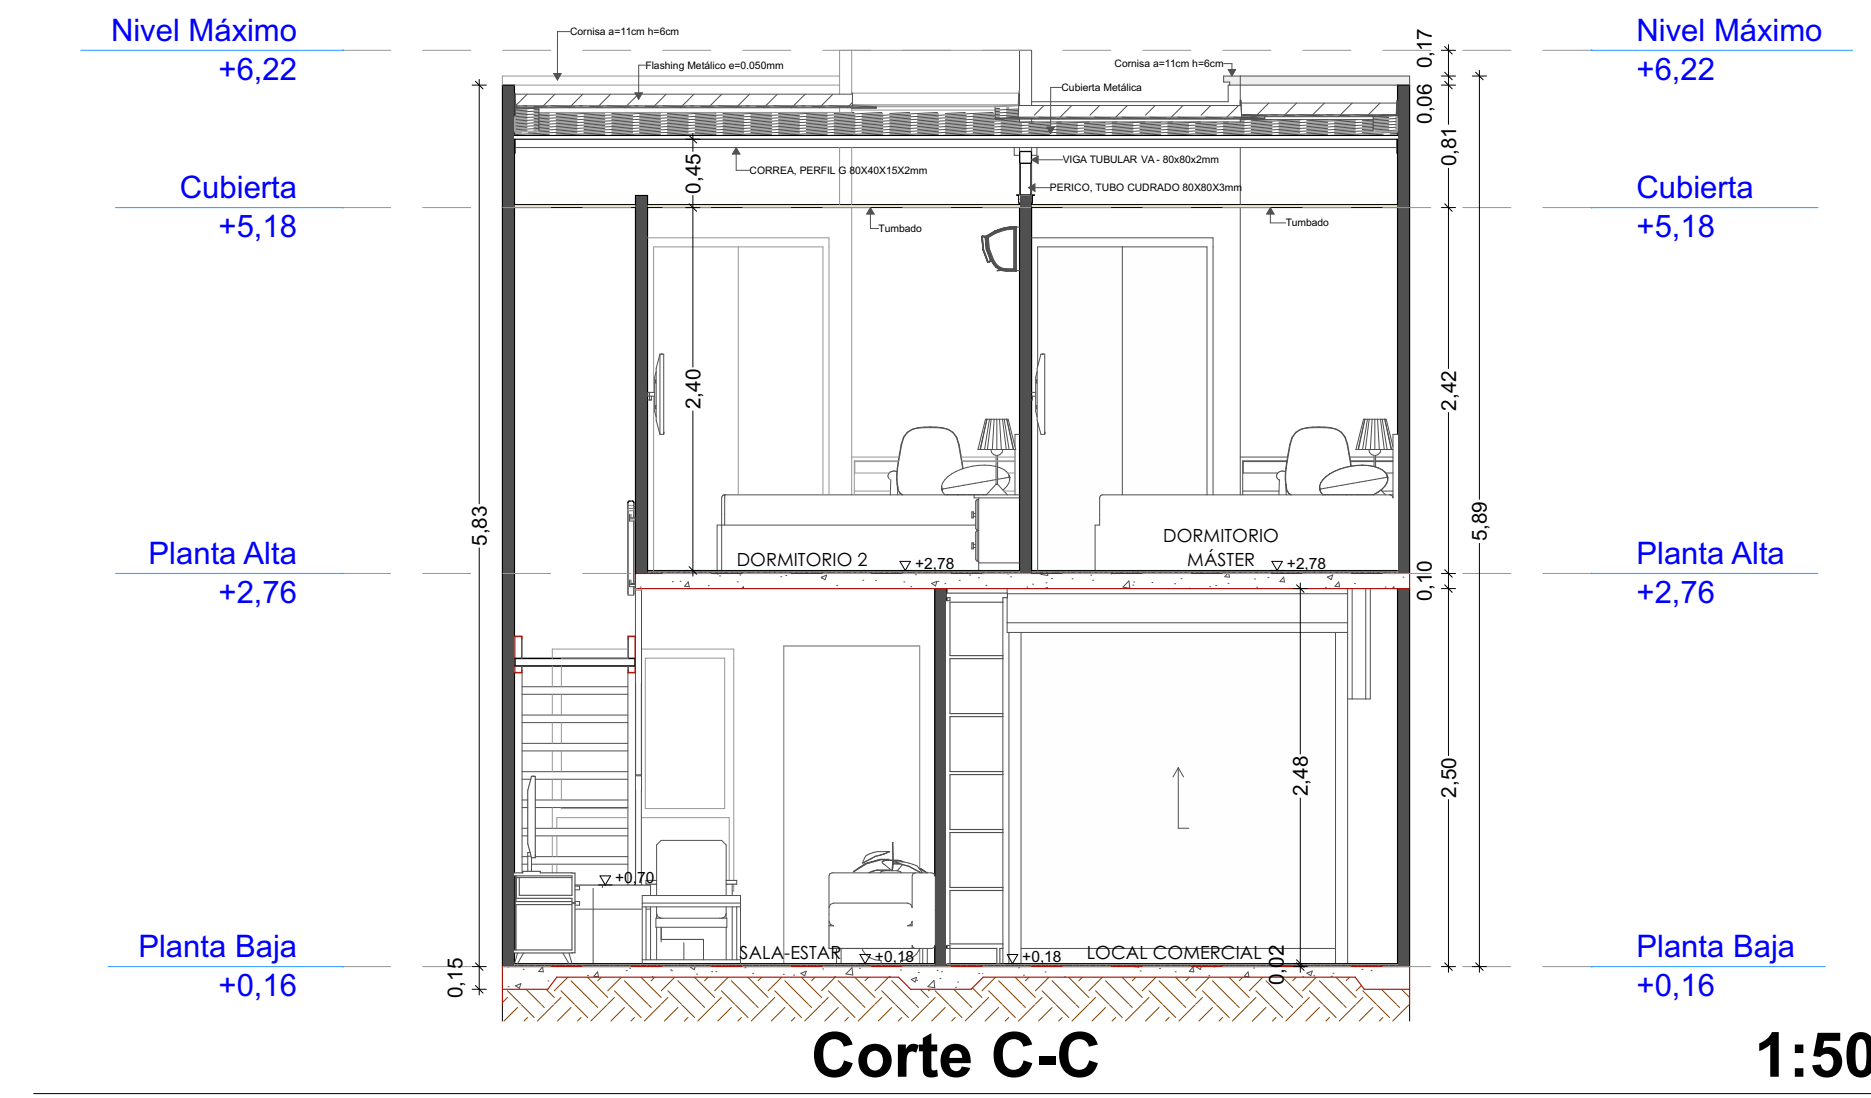


ÁREA DE CONSTRUCCIÓN	
ID	Área
PLANTA BAJA	41,40
PLANTA ALTA	41,74
	<b>83,14 m<sup>2</sup></b>

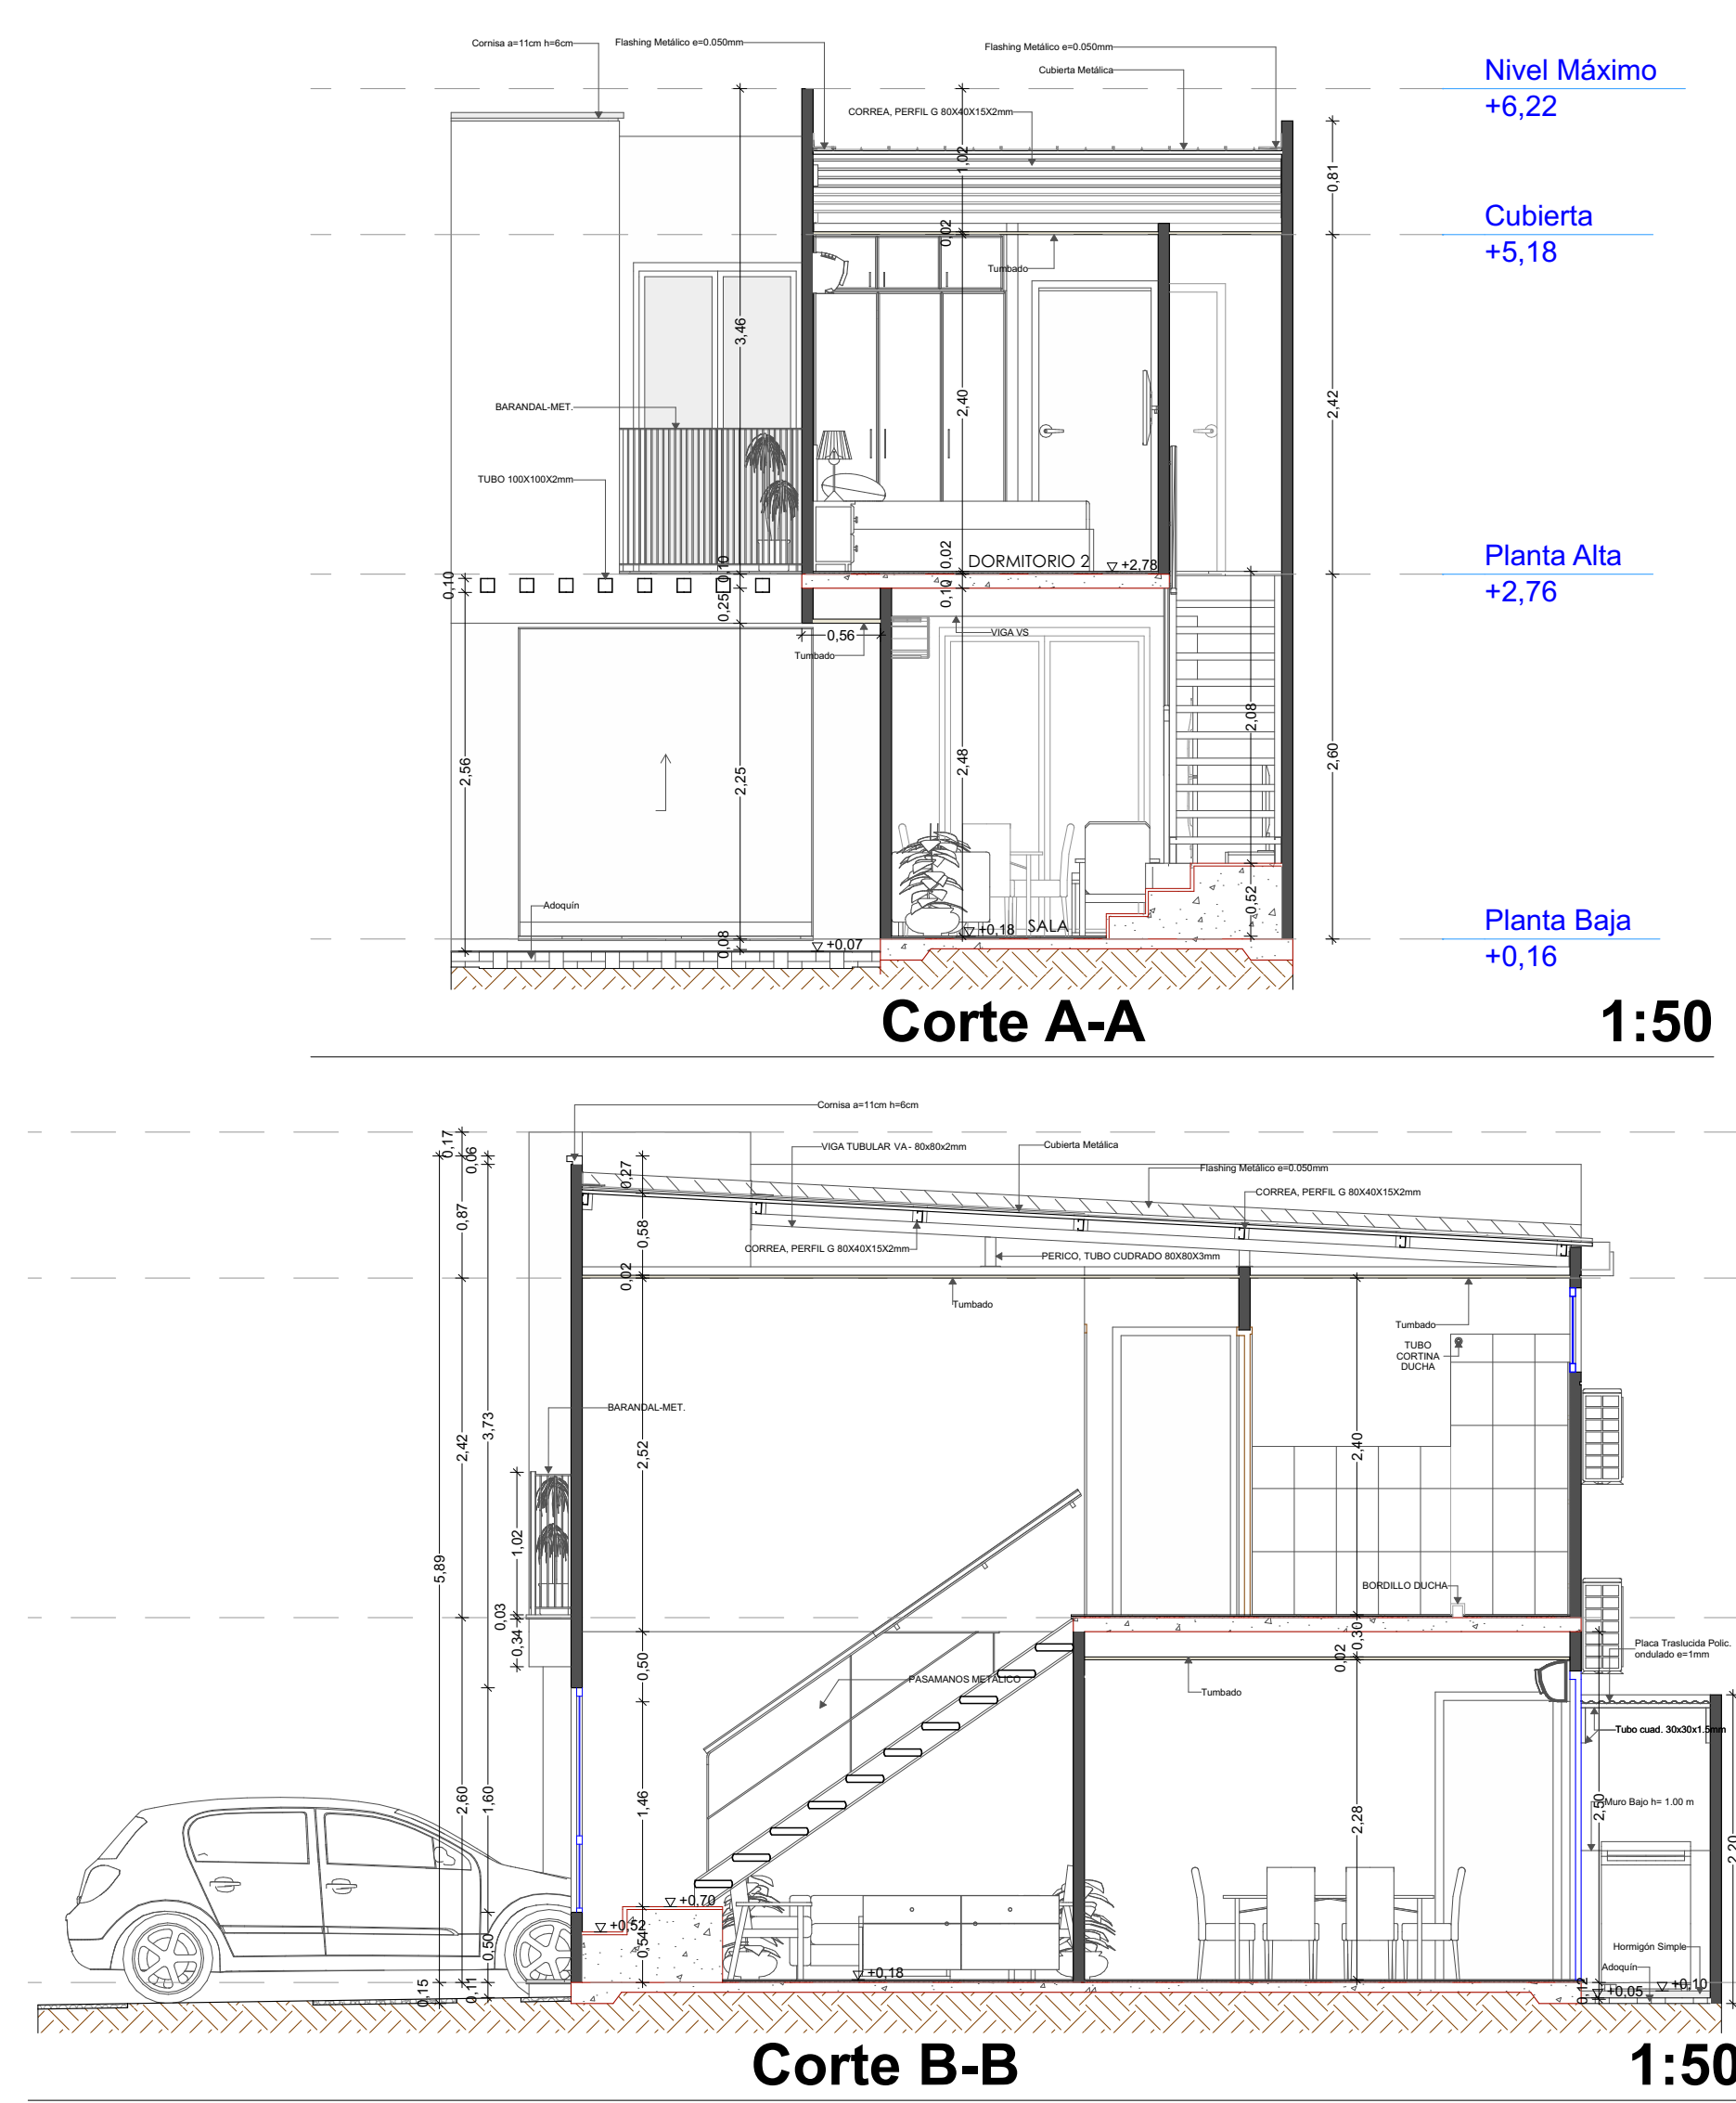

**UBICACIÓN**

**LOTE:** #T. ESTANDAR XXXX  
**MZ:** #48  
**SECTOR:** 48-XXXX-T. ESTANDAR PASCUALES  
**COD. CATASTRAL:** GUAYAQUIL  
**PARROQUIA:** XII  
**CANTÓN:** CIUDAD SANTIAGO  
**ETAPA:** URBANIZACIÓN:

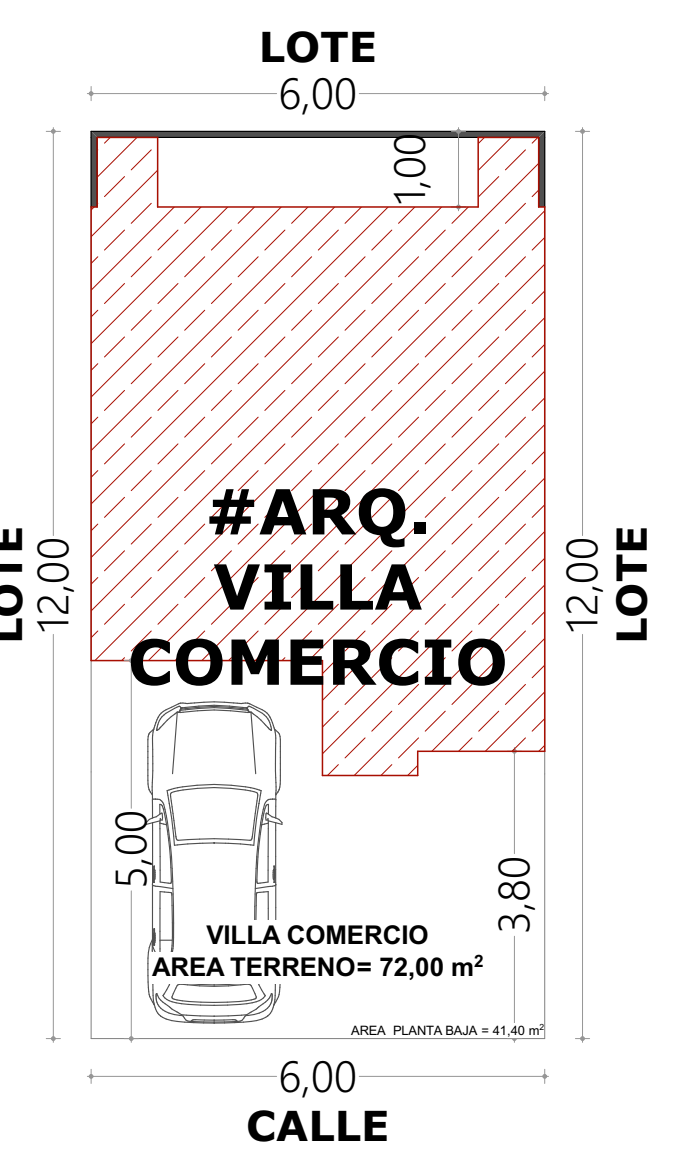

**IMPLANTACIÓN 1:100**

OBRA: **Ciudad Santiago - Etapa XIV**

**VILLA COMERCIO**

PROPIETARIOS:	DISEÑO & CONSTRUCCIÓN	
ING. GALO GARCIA FURESIANI	<b>FUROIANI</b> OBRAS Y PROYECTOS S.A.	
RESP. TÉCNICA: REG. SENESCYT: 1028-13-1238952	RESP. ARQUITECTÓNICA:	REG. PROF. G-5024
ING. JAVIER CEBEÑO MANCHENO	ARQ. IVONNE ORDÓÑEZ SÁENZ	

CONTIENE: Planta Baja, Corte A-A, Corte B-B, Fachada Posterior, Fachada Lateral Izquierda, Fachada Principal, Fachada Lateral Derecha, ÁREA DE CONSTRUCCIÓN, UBICACIÓN, Corte C-C, Planta Alta, Cubierta, Corte D-D, IMPLANTACIÓN

DIBUJÓ:	ARCHIVO:	LÁMINA:
ARG. OSBERO	CS - ET14 - VILLA COMERCIO	T. ESTAND AR
ESCALA:	FECHA:	
1:50, 1:3333,333, 1:75, 1:100	09/01/2022	

SELLOS MUNICIPALES: